

ANALISI DELLA MOBILITÀ NELL'ABITATO DI MONTERICCO

**PIANI E PROGETTI
PER LA MOBILITÀ
E LA LOGISTICA**


COMUNE DI NEGRAR (VR)

ANALISI DELLE CARATTERISTICHE
DELLA MOBILITÀ
DELL'INSEDIAMENTO DI
MONTERICCO



Tavola delle criticità

SCALA 1:2000

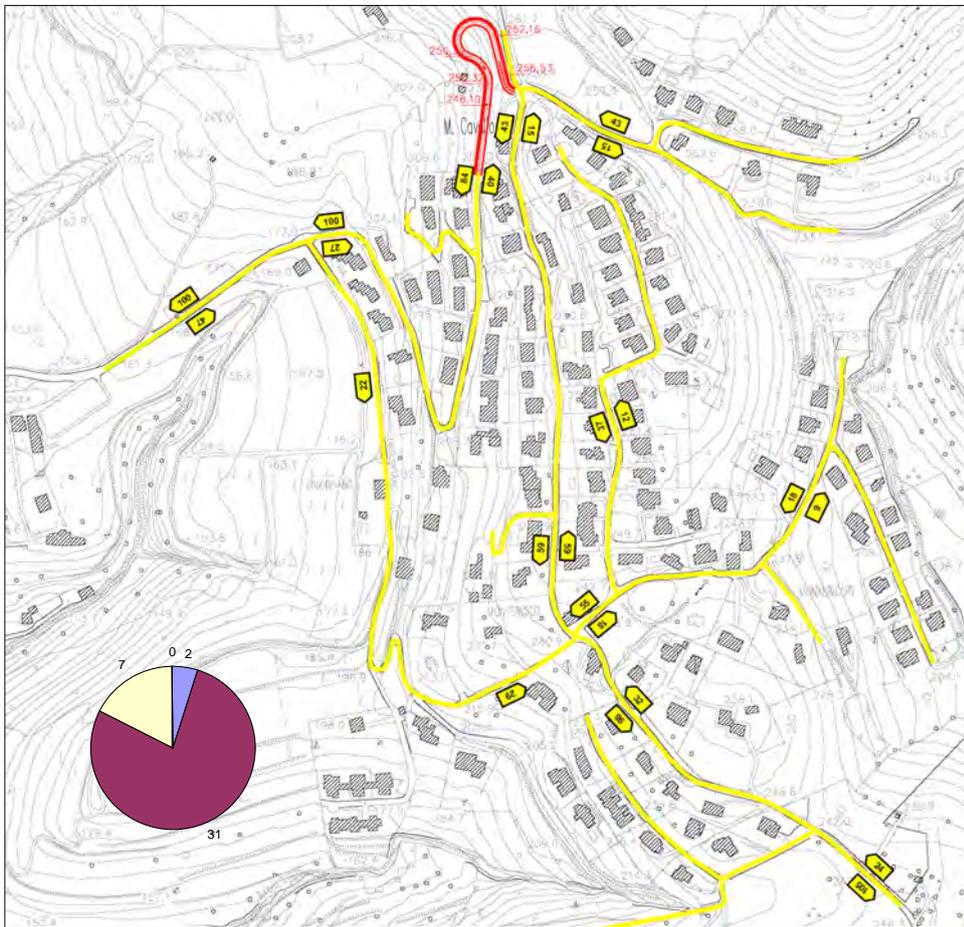

Planimetria della sistemazione dell'area con indicazione dei flussi veicolari previsti

Descrizione sintetica dell'incarico

Predisposizione di uno studio degli impatti conseguenti all'attuazione di un Programma Integrato di Riqualificazione Urbanistica (PIRU) nell'abitato di Montericco del Comune di Negrar e valutazione delle opere infrastrutturali necessarie a garantirne la sostenibilità sotto il profilo dei nuovi traffici veicolari indotti dal nuovo insediamento residenziale.

■ Committente

Comune di Negrar (VR)

■ Determinazione

n.

■ Periodo




2005

■ Importo

€

■ Tipologia di studio

Analisi della Mobilità

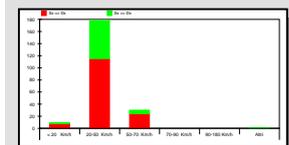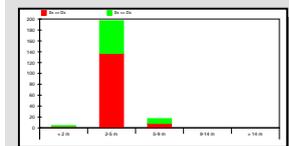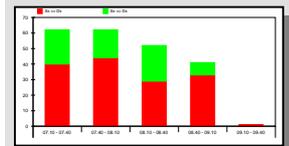



Inquadramento territoriale e proposte di intervento

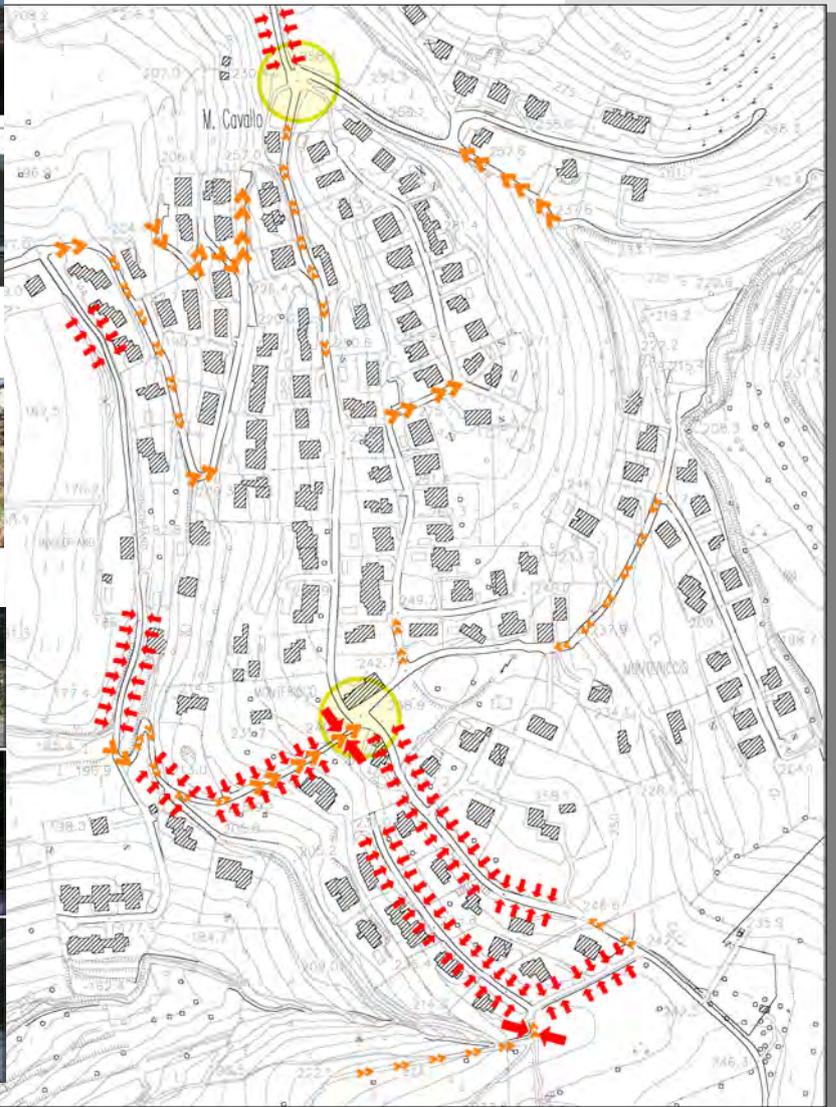
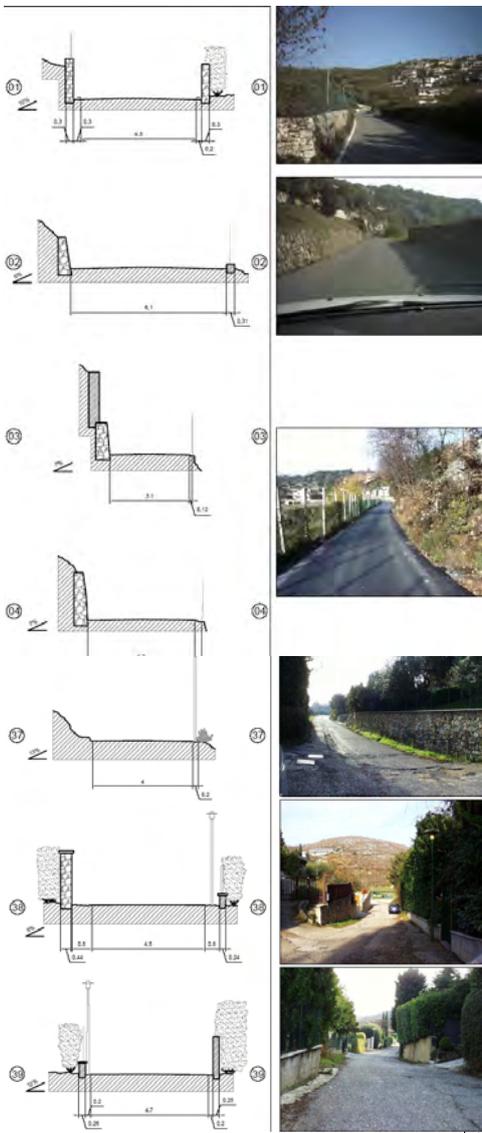


Tavola delle criticità dell'abitato di Montericco